


projektni biro **2A** d.o.o. Karlovac

INVESTITOR:
ELCOM d.o.o. Lopašićeva 2, Karlovac

PROJEKT:
STAMBENO POSLOVNA ZGRADA
Karlovac, Zrinski trg 13

sнимак изведеног станја
TLOCRT PRIZEMLJA 1:50
2015.12.10

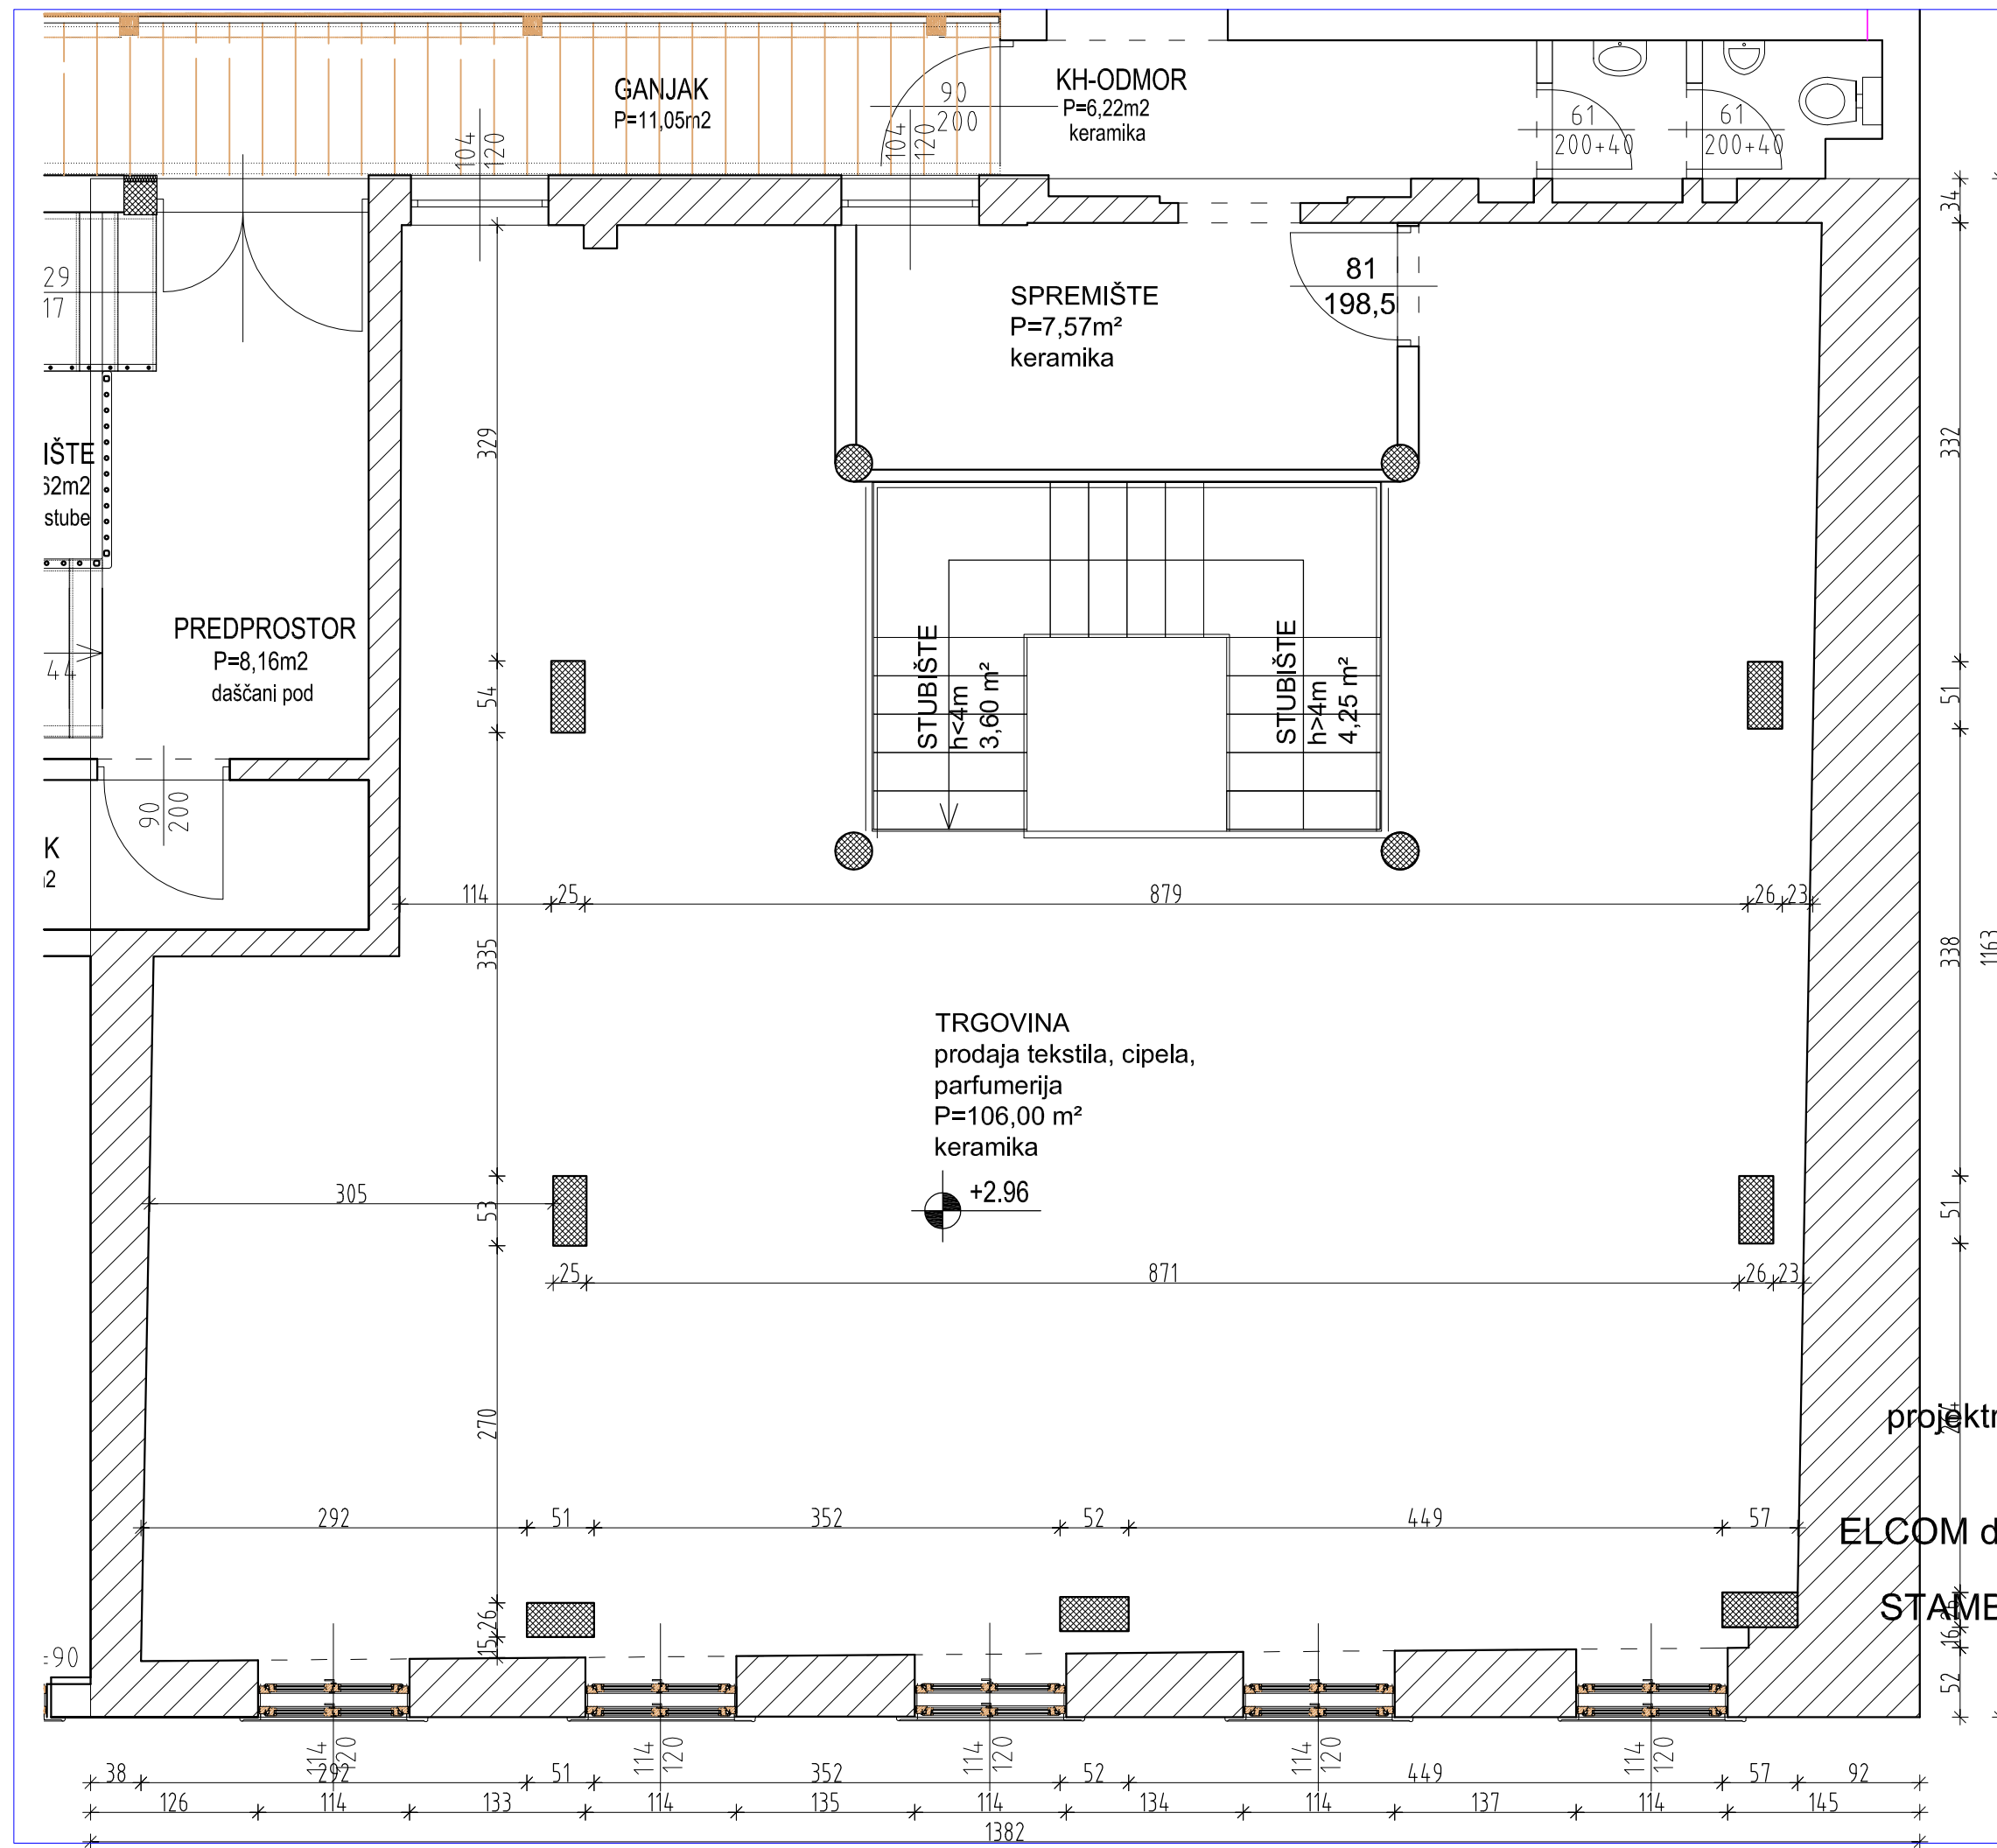

projektni biro **2A** d.o.o. Karlovac

INVESTITOR:
ELCOM d.o.o. Lopašićeva 2, Karlovac

PROJEKT:
STAMBENO POSLOVNA ZGRADA
Karlovac, Zrinski trg 13

sнимак изведеног станја
TLOCRT 1. KATA 1:50
2015.12.10